
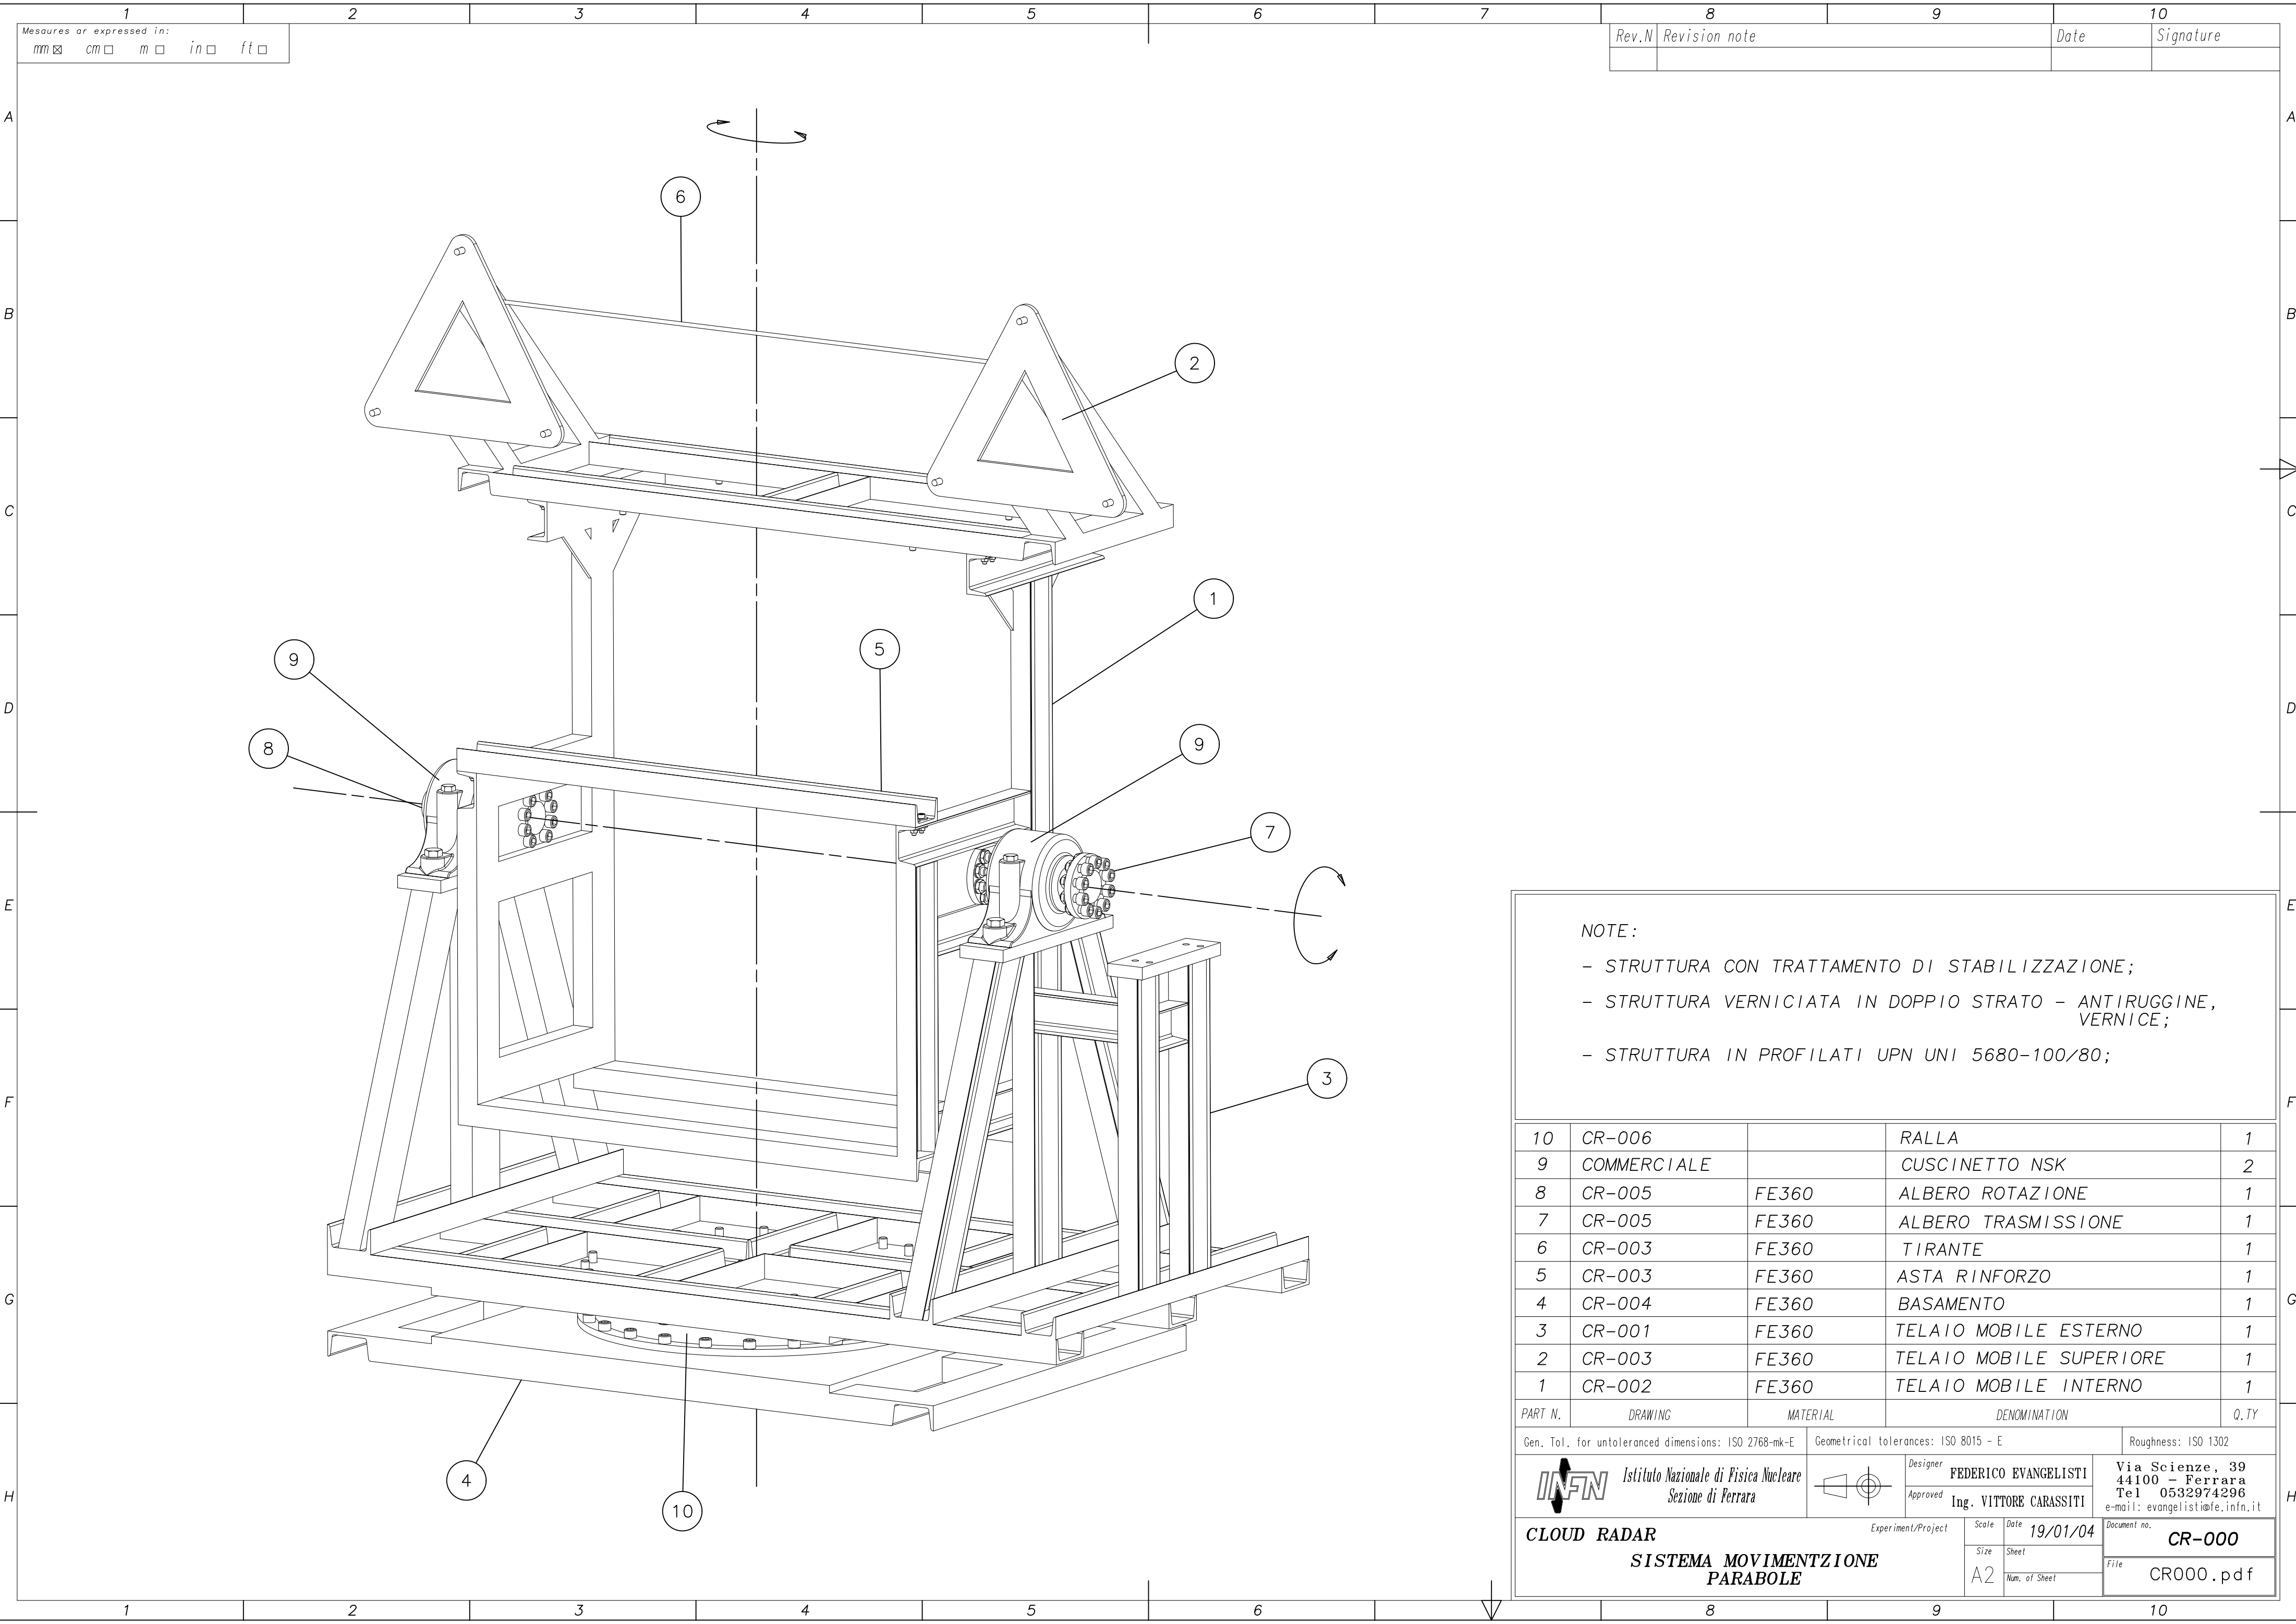


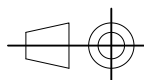

8		9		10
Rev.N	Revision note	Date		Signature

NOTE :

- STRUTTURA CON TRATTAMENTO DI STABILIZZAZIONE ;
- STRUTTURA VERNICIATA IN DOPPIO STRATO - ANTIRUGGINE , VERNICE ;
- STRUTTURA IN PROFILATI UPN UNI 5680-100/80 ;

10	CR-006		RALLA	1
9	COMMERCIALE		CUSCINETTO NSK	2
8	CR-005	FE360	ALBERO ROTAZIONE	1
7	CR-005	FE360	ALBERO TRASMISSIONE	1
6	CR-003	FE360	TIRANTE	1
5	CR-003	FE360	ASTA RINFORZO	1
4	CR-004	FE360	BASAMENTO	1
3	CR-001	FE360	TELAIO MOBILE ESTERNO	1
2	CR-003	FE360	TELAIO MOBILE SUPERIORE	1
1	CR-002	FE360	TELAIO MOBILE INTERNO	1
PART N.	DRAWING	MATERIAL	DENOMINATION	Q. TY
Gen. Tol. for untoleranced dimensions: ISO 2768-mk-E		Geometrical tolerances: ISO 8015 - E		Roughness: ISO 1302
 Istituto Nazionale di Fisica Nucleare Sezione di Ferrara			Designer FEDERICO EVANGELISTI Approved Ing. VITTORE CARASSITI	Via Scienze, 39 44100 - Ferrara Tel 0532974296 e-mail: evangelisti@fe.infn.it
CLOUD RADAR SISTEMA MOVIMENTZIONE PARABOLE			Experiment/Project	Document no.
			Scale	Date
			Size	Sheet
			A2	Num. of Sheet
				File
				CR000.pdf