


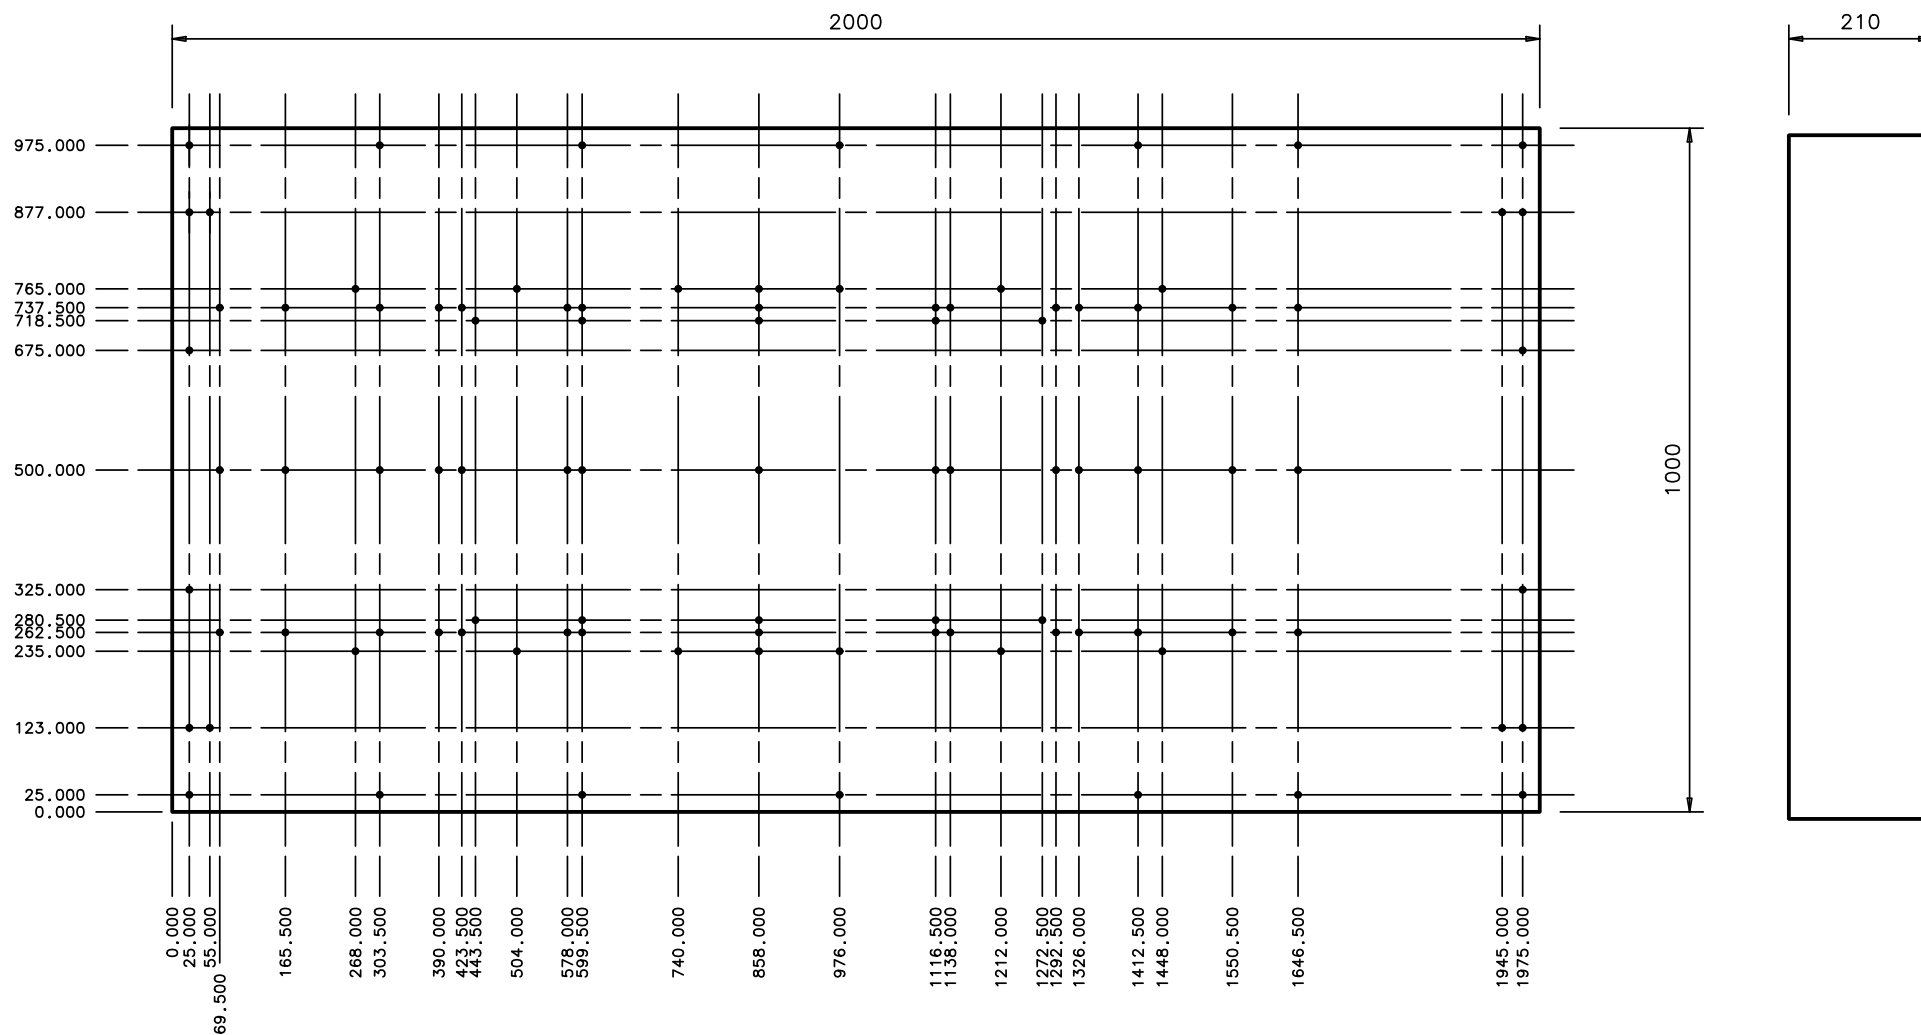

BANCO ASSEMBLAGGIO CAMERE
- SCHEMA FORATURA -