


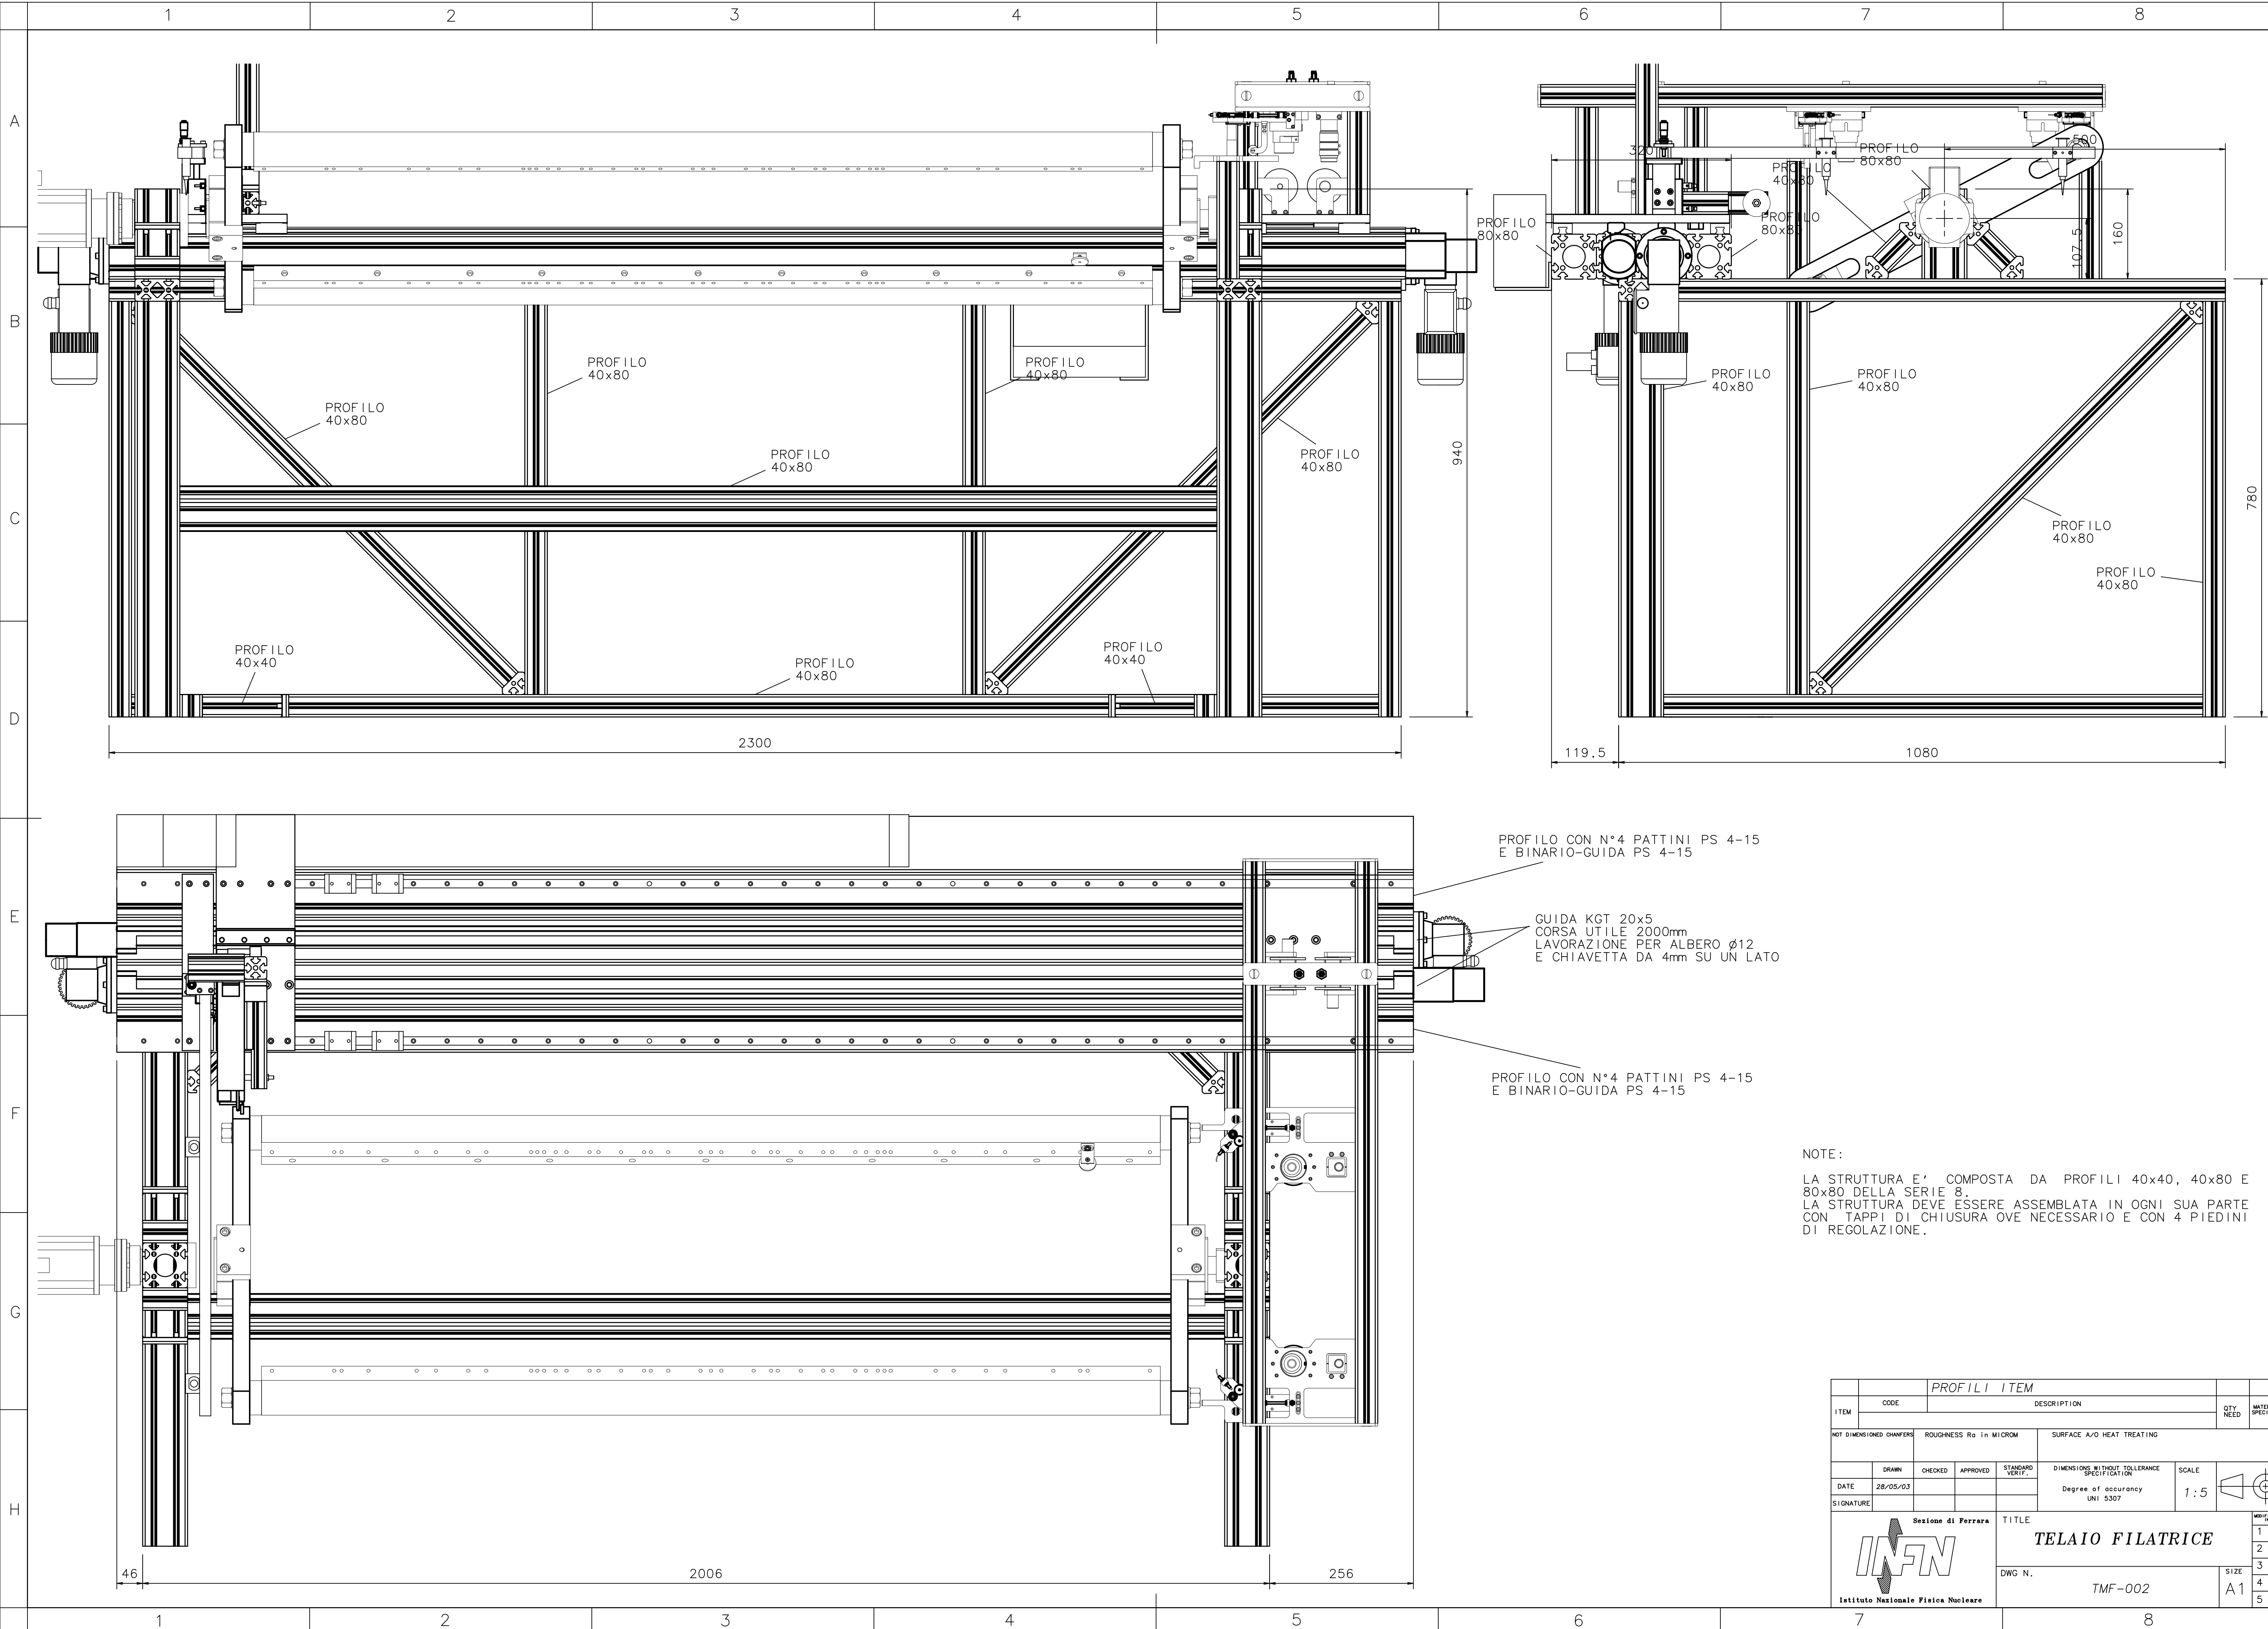

NOTE:
LA STRUTTURA E' COMPOSTA DA PROFILI 40x40, 40x80 E 80x80 DELLA SERIE 8.
LA STRUTTURA DEVE ESSERE ASSEMBLATA IN OGNI SUA PARTE CON TAPPI DI CHIUSURA OVE NECESSARIO E CON 4 PIEDINI DI REGOLAZIONE.

PROFILI ITEM					
ITEM	CODE	DESCRIPTION			MATERIAL SPECIFIC.
NOT DIMENSIONED CHAMFERS		ROUGHNESS Ra in MICROM		SURFACE A/O HEAT TREATING	
DATE		DRAWN	CHECKED	APPROVED	STANDARD VERIF.
SIGNATURE		DIMENSIONS WITHOUT TOLERANCE SPECIFICATION		SCALE	
		Degree of accuracy UNI 5307		1:5	
 Sezione di Ferrara Istituto Nazionale Fisica Nucleare		TITLE TELAIO FILATRICE			MODIFICATION
					1 6
					2 7
					3 8
					4 9
DWG N.		TMF-002			SIZE A1