


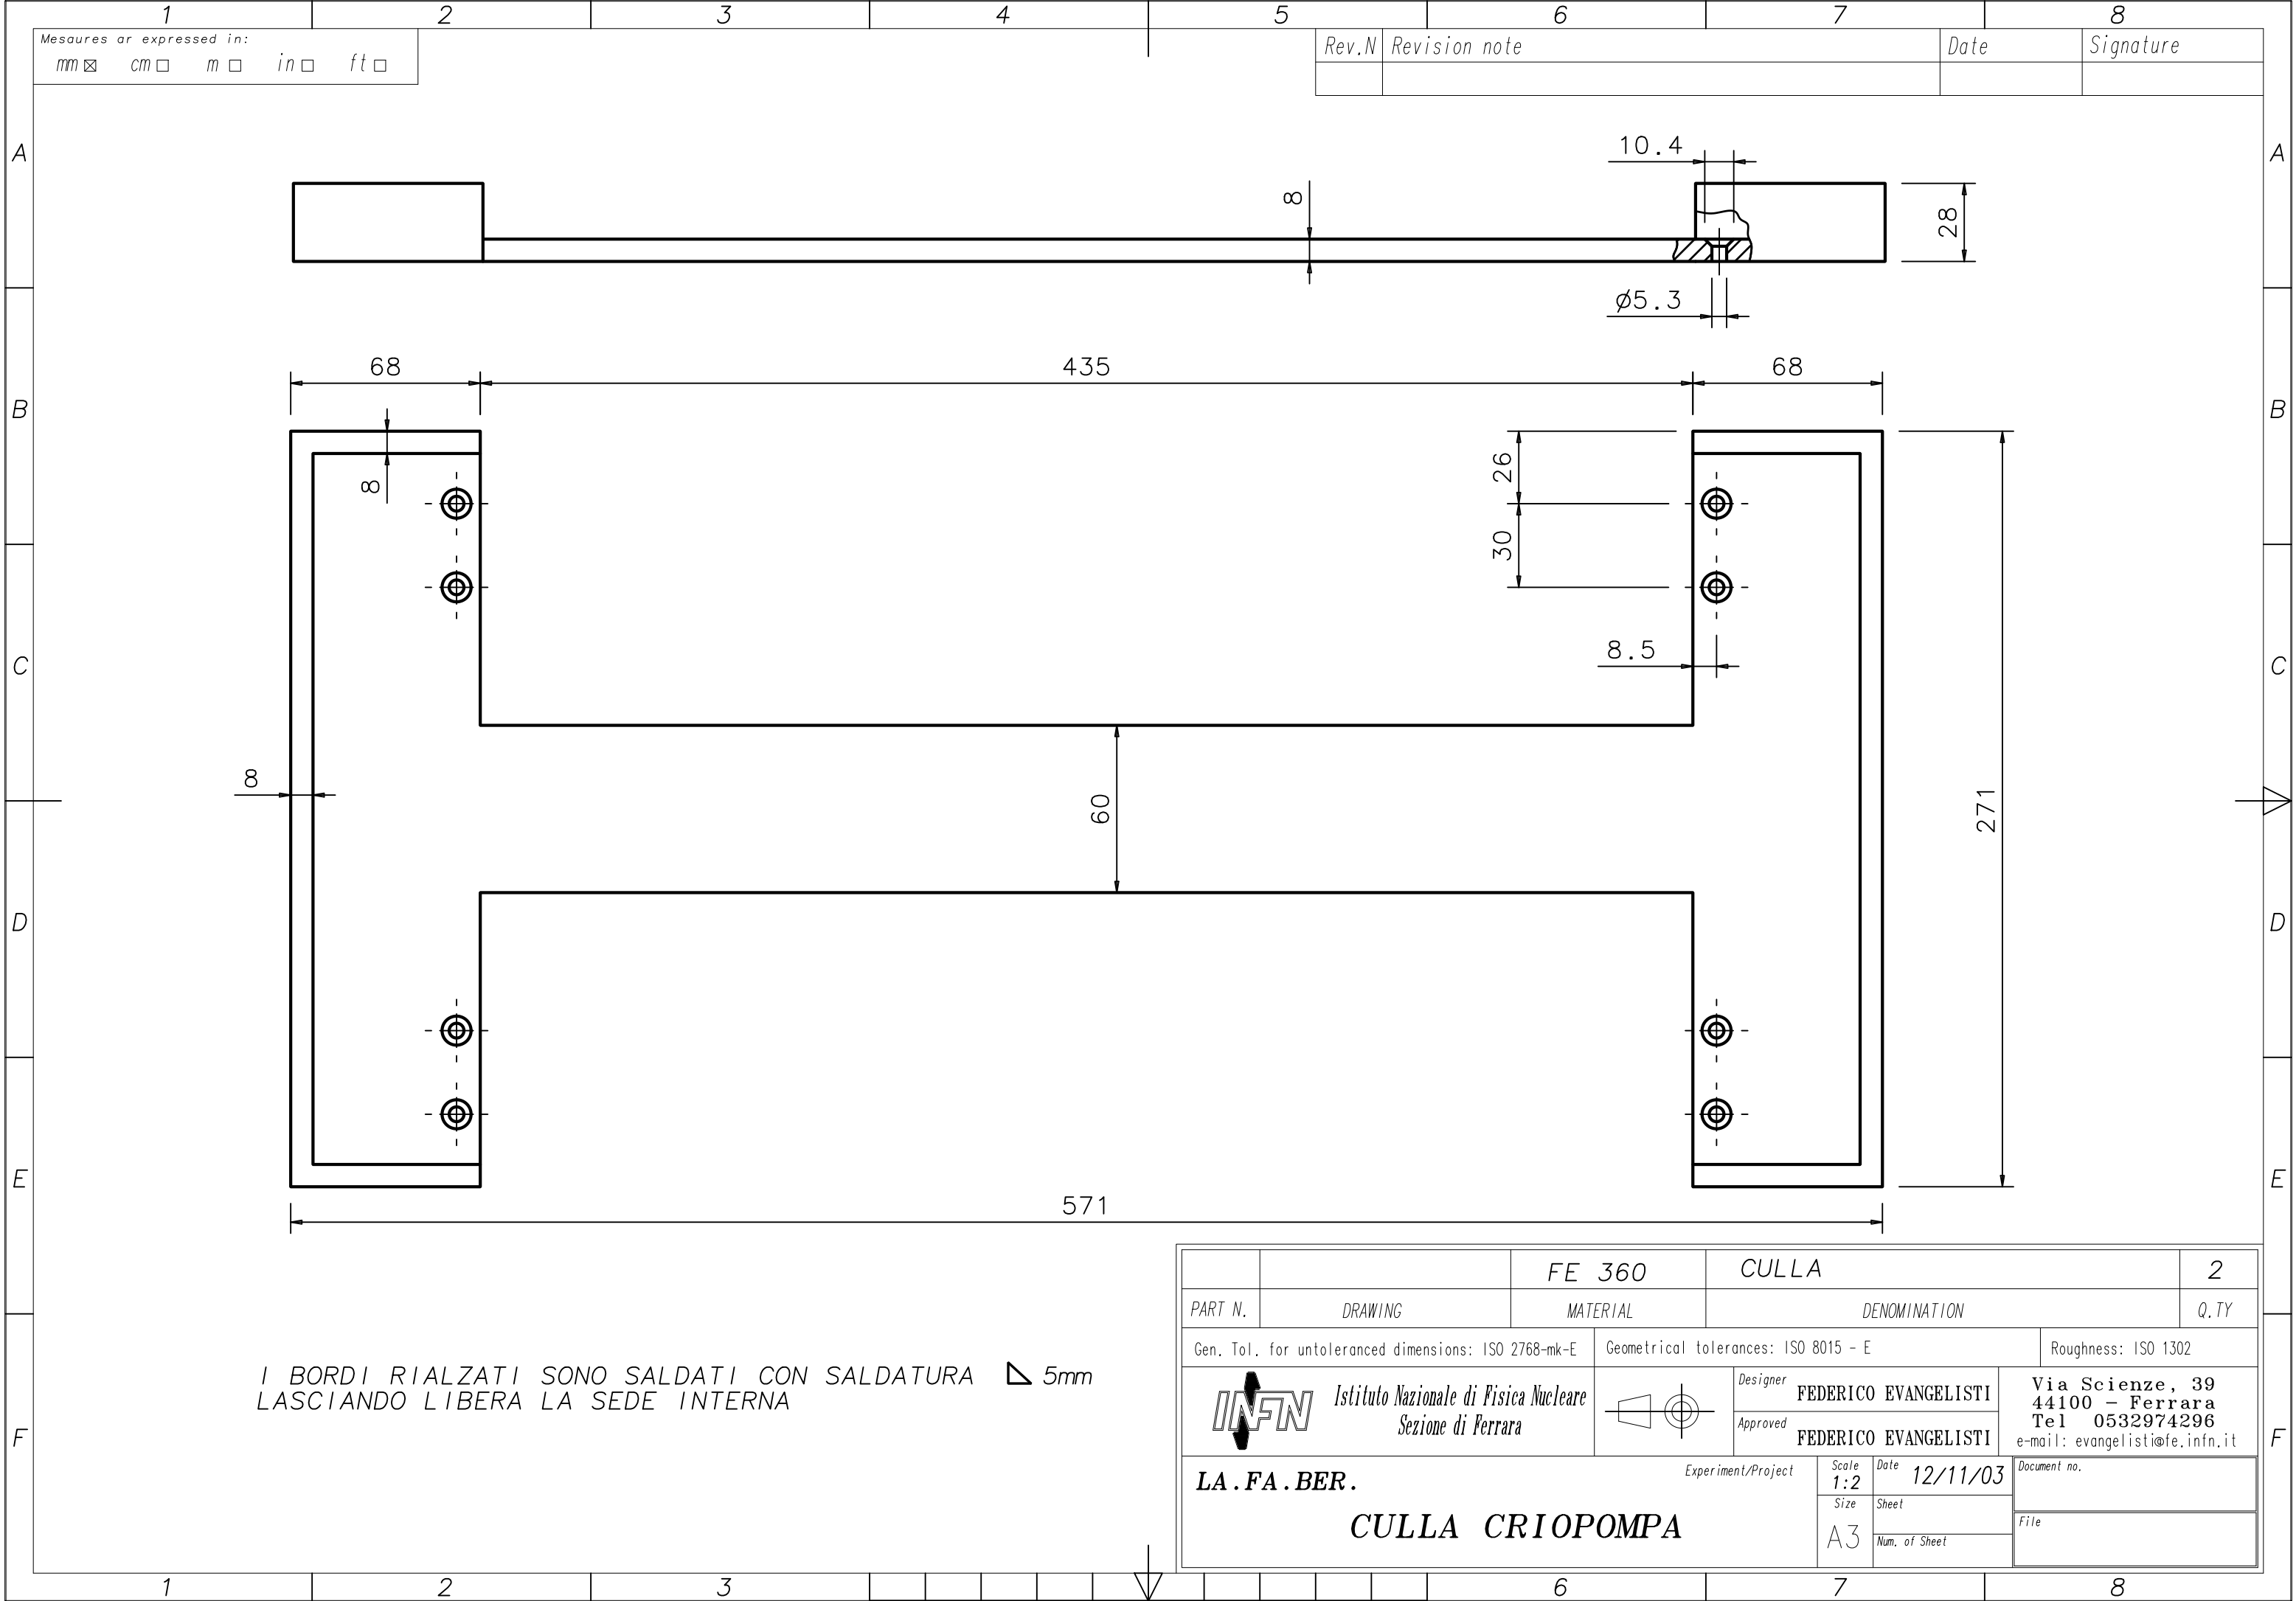

I BORDI RIALZATI SONO SALDATI CON SALDATURA ∇ 5mm
LASCIANDO LIBERA LA SEDE INTERNA